Planimetria di stato attuale
posizionamento sezioni

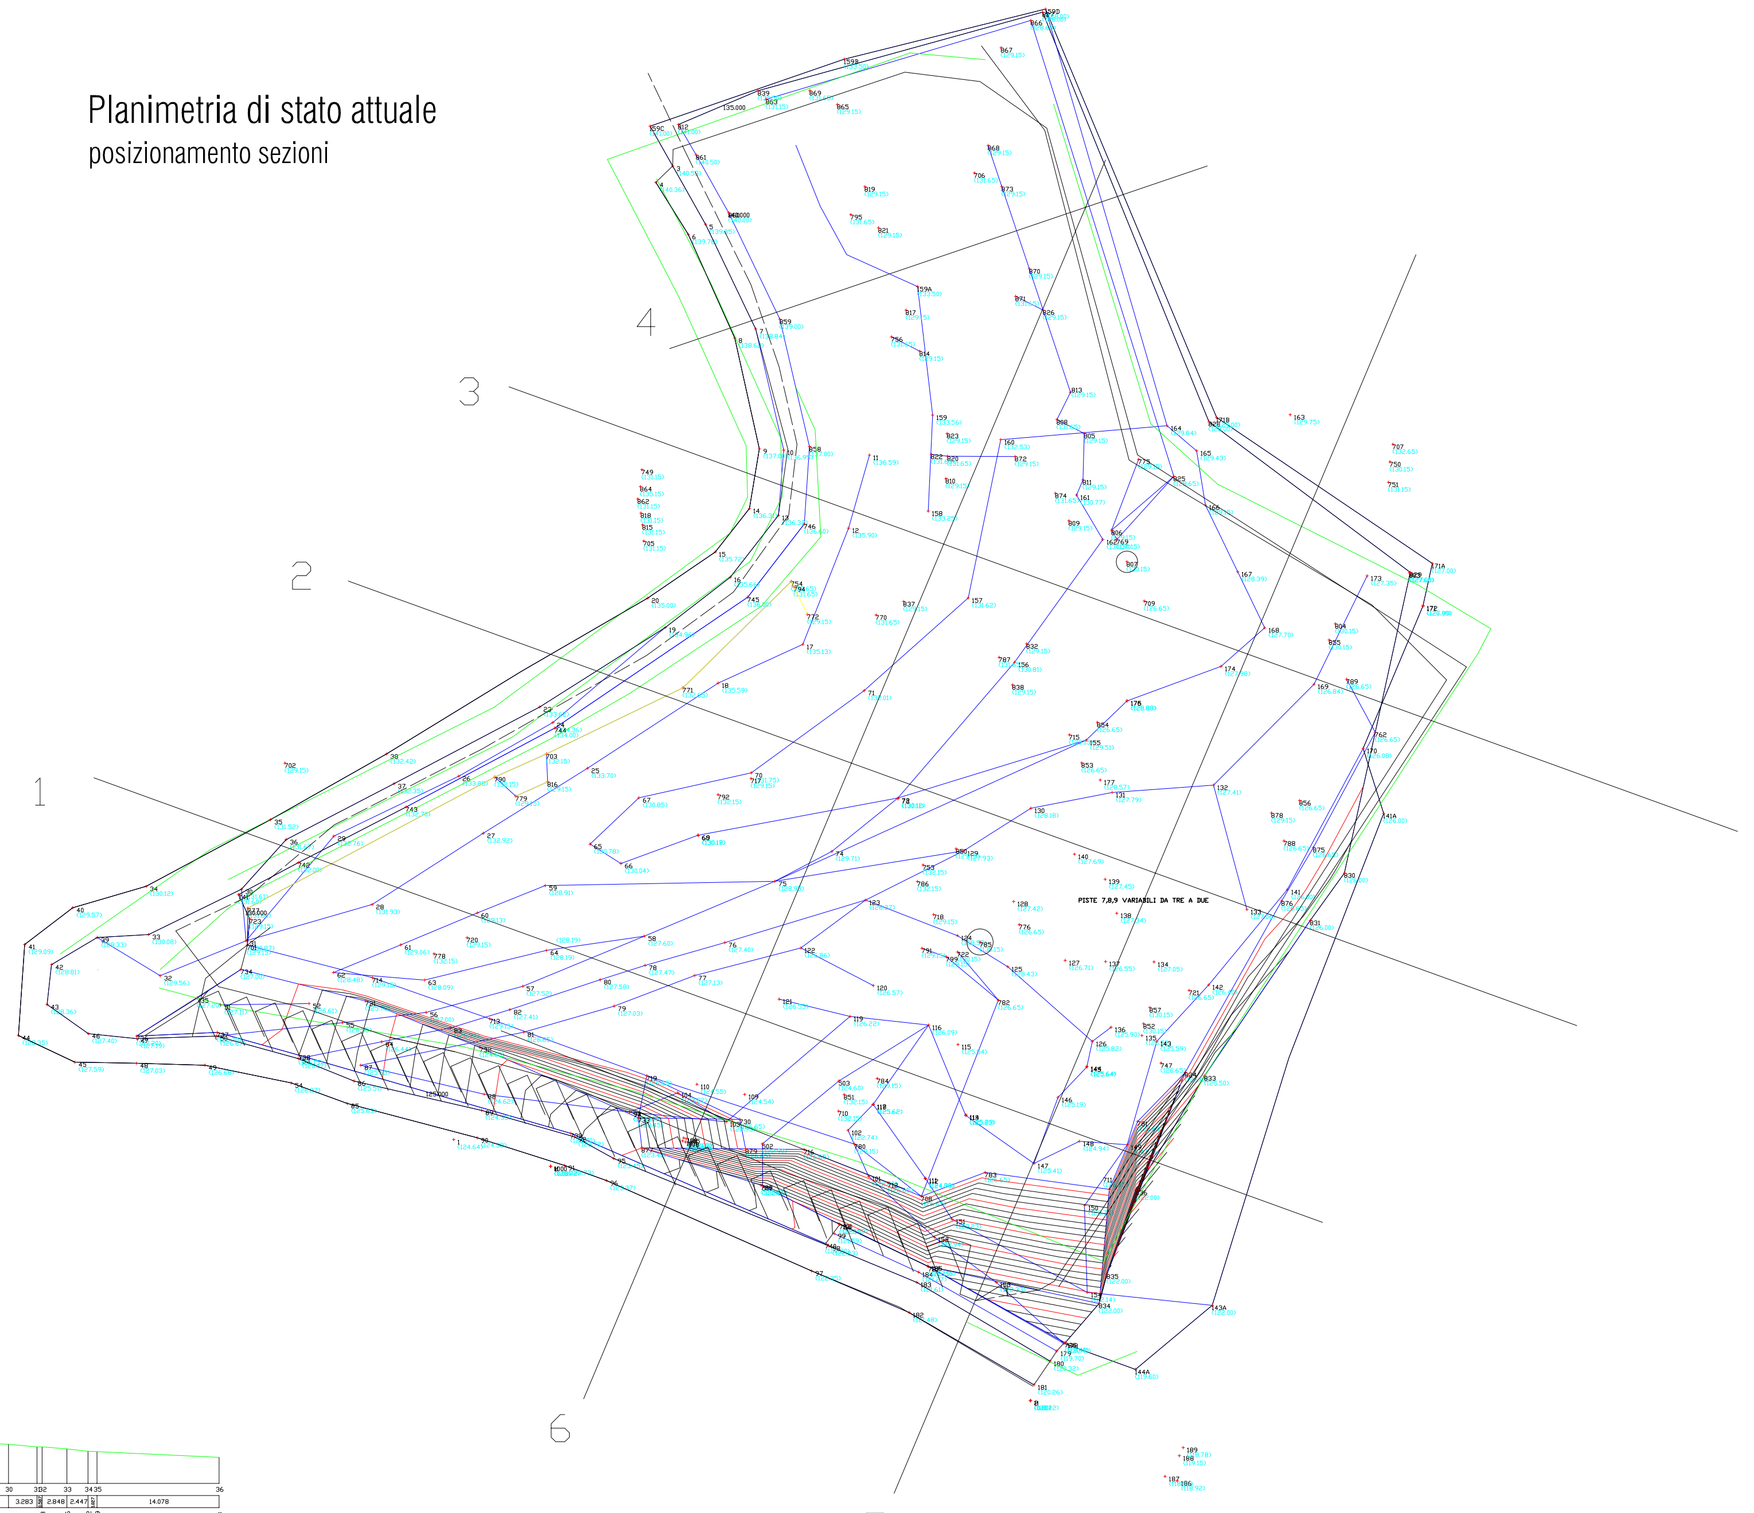

Sezioni

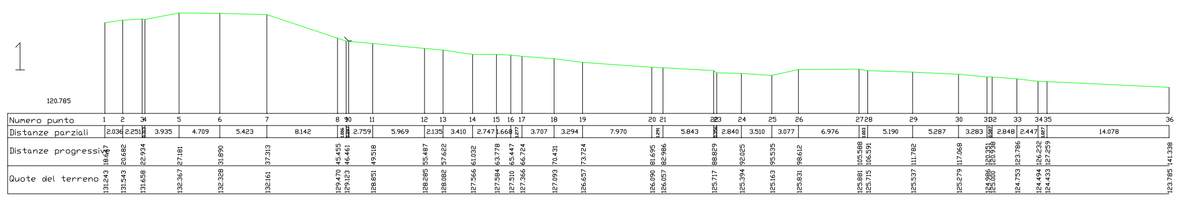

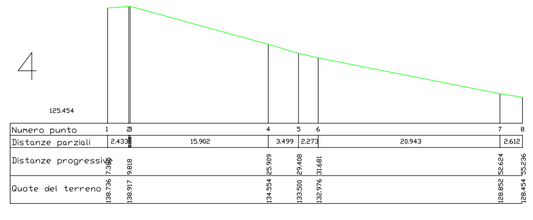

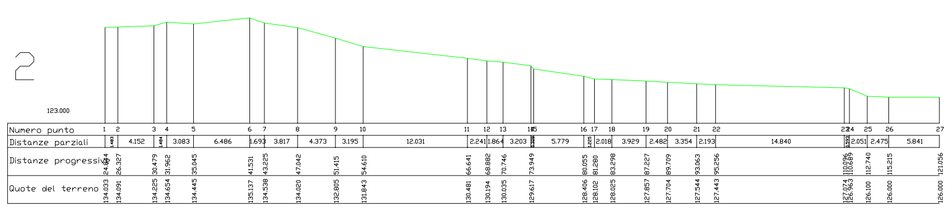

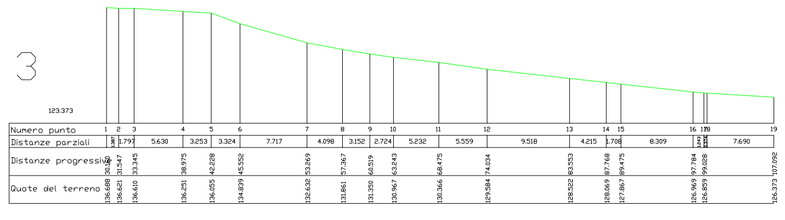

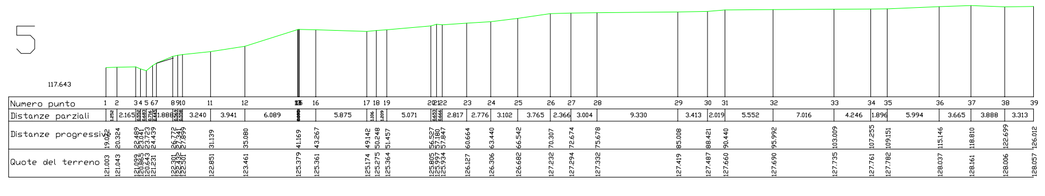

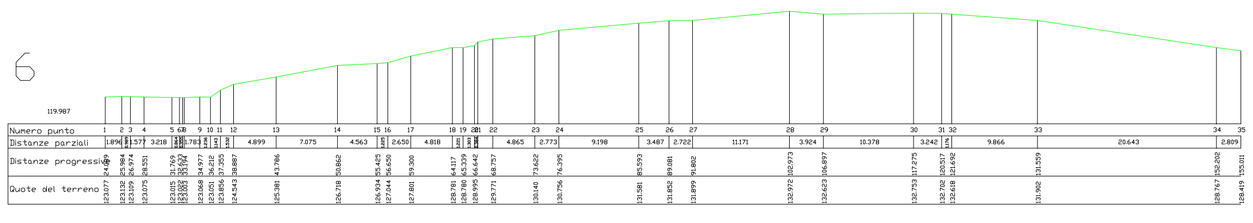

COMUNE DI TRESANA
PROVINCIA DI MASSA CARRARA

REALIZZAZIONE DI CAMPO DI TIRO DINAMICO SPORTIVO

Ingegnere Matteo Bestazzoni
Via Garibaldi 16/bis - Corneda - 54012 Tresana MS
matteo.bestazzoni@libero.it - tel 0187477246

Geometra Fabio Ceselli
Via Gandhi n.8 - 54011 Aulla MS
fabio.ceselli@gmail.com - fax 01871851689 - tel 0187421716

ZHULCHYNKA LYUBOV
. . . . . .

ELABORATI: TAVOLA DI STATO ATTUALE
PLANIMETRIE
SEZIONI

SCALA: 1:500
FORM.: A1

TAV. 2

DATA ULTIMA REVISIONE: 30 giugno 2016