Planimetria di progetto

allestimento campo di tiro dinamico sportivo

Planimetria di progetto

posizionamento sezioni

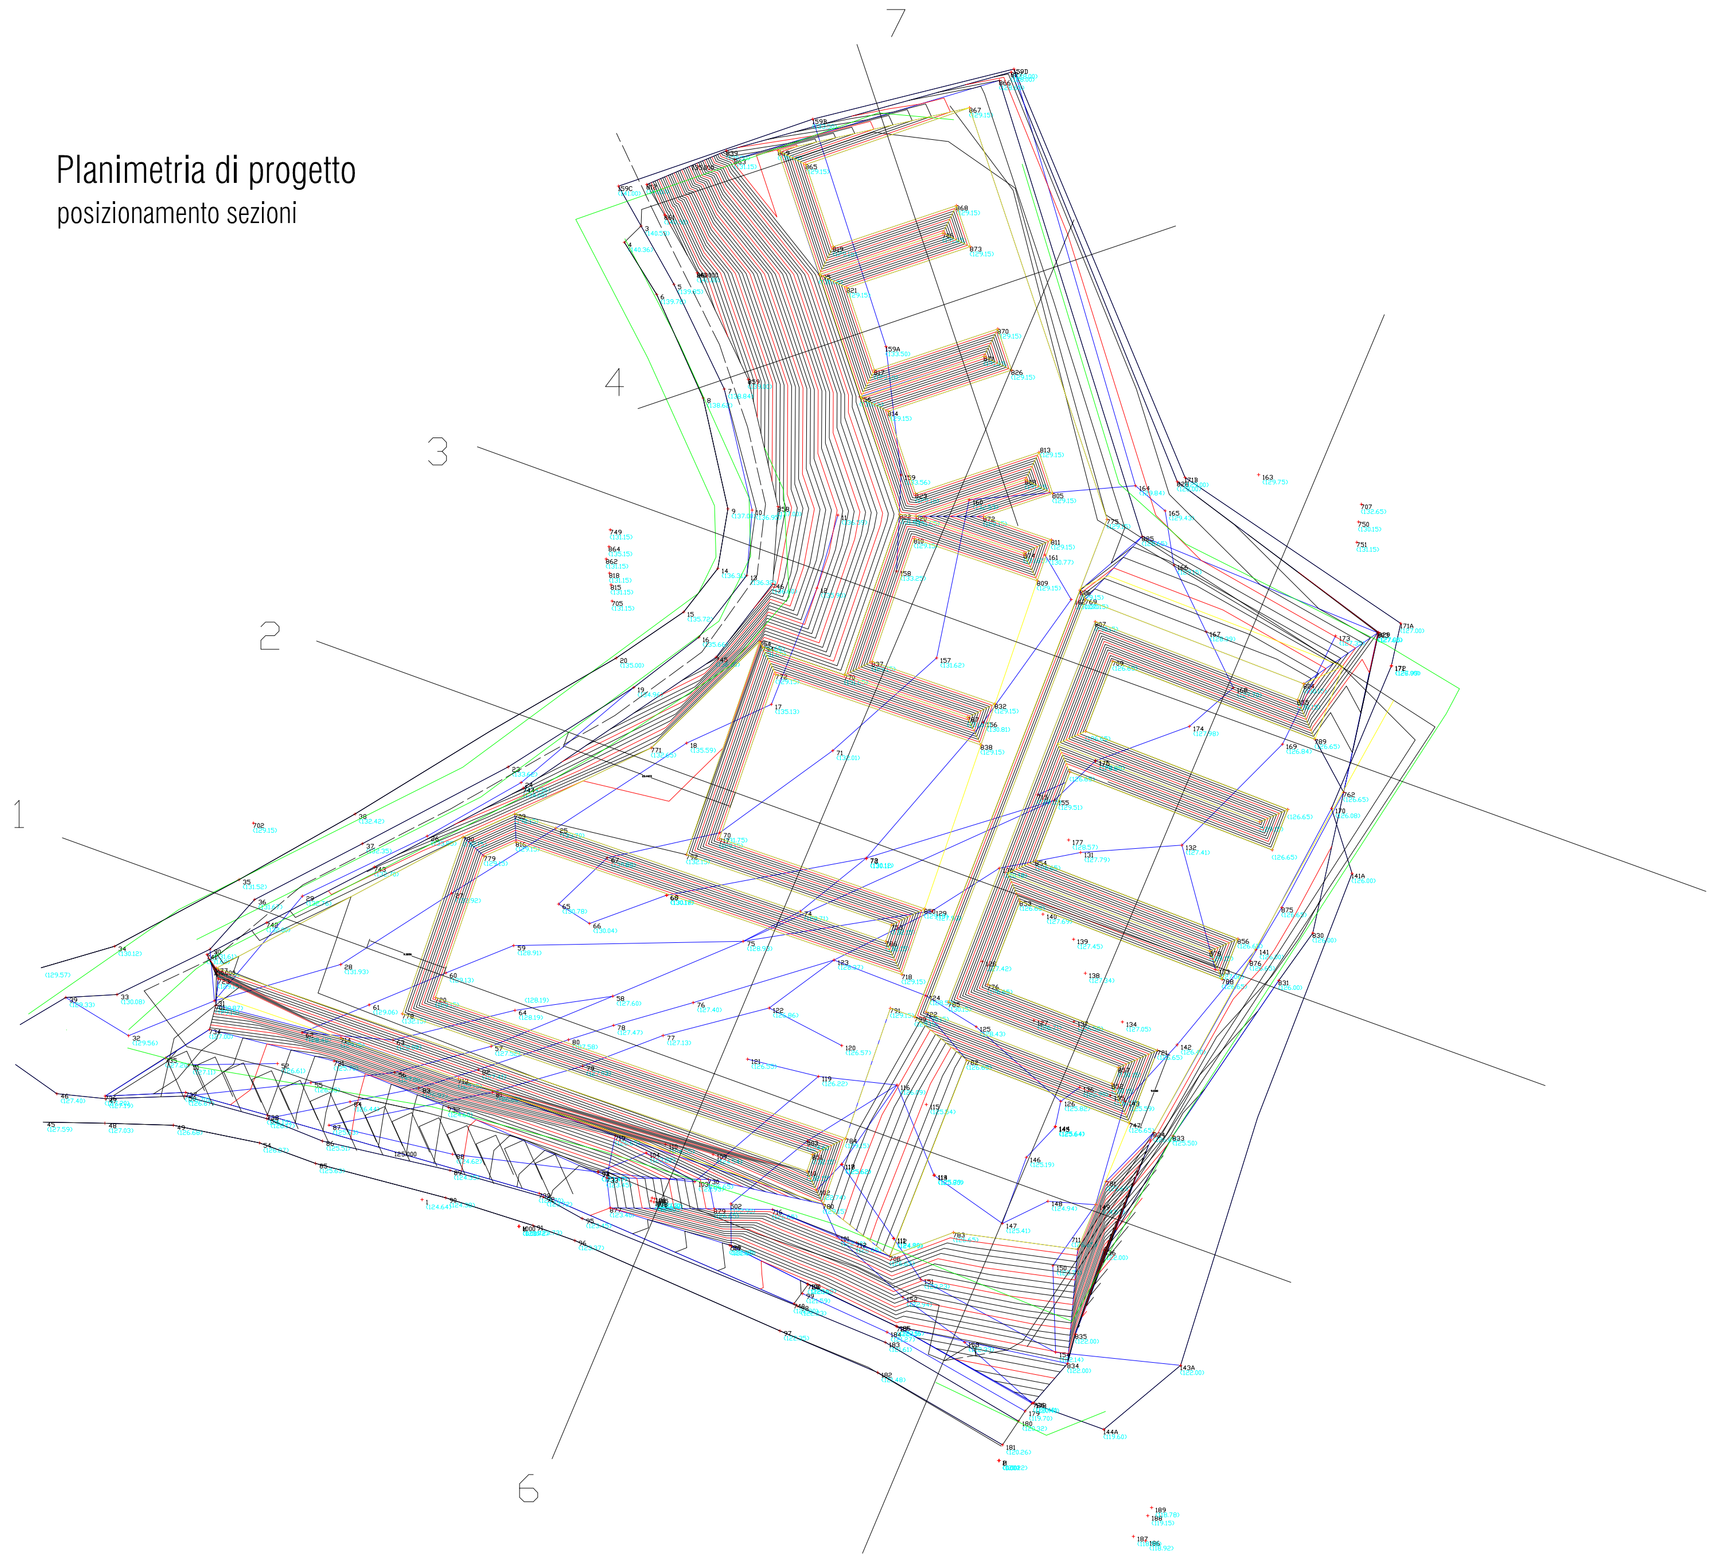

Sezioni

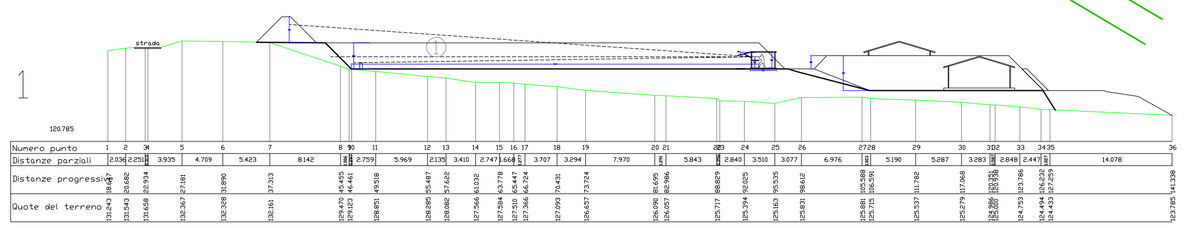

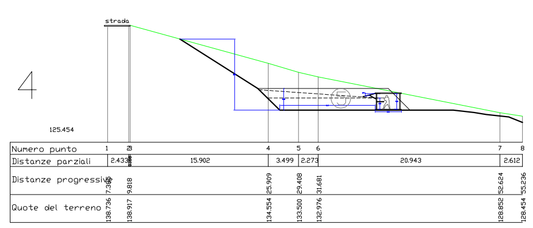

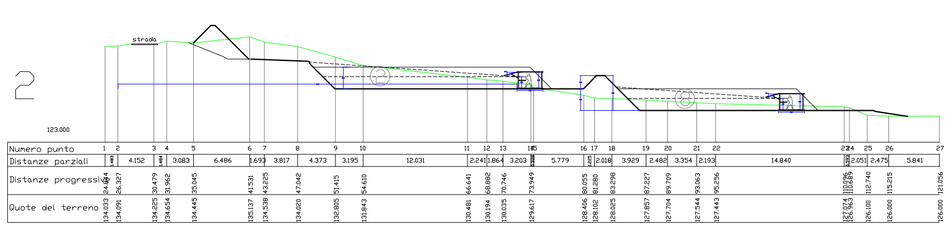

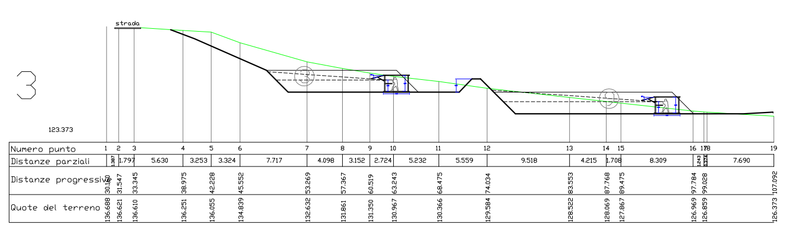

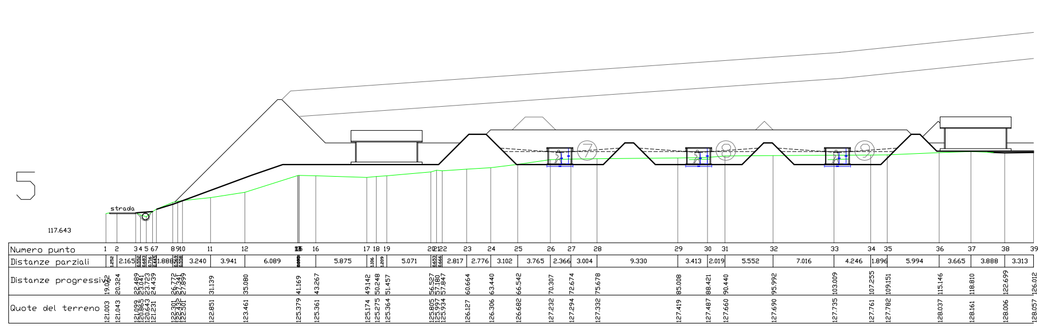

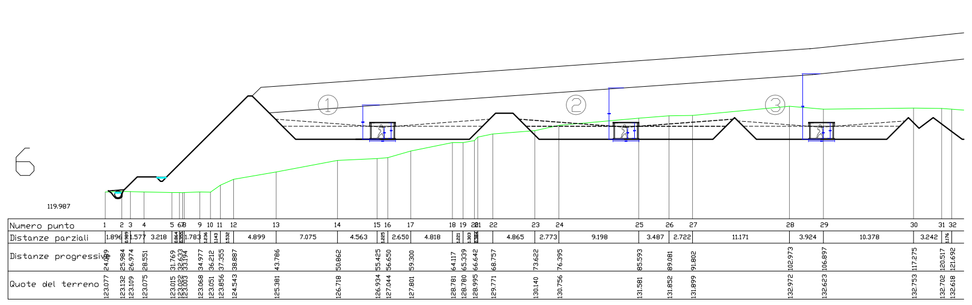

COMUNE DI TRESANA

PROVINCIA DI MASSA CARRARA

REALIZZAZIONE DI CAMPO DI TIRO DINAMICO SPORTIVO

Ingegnere Matteo Bestazzoni
Via Garibaldi 16/bis - Corneda - 54012 Tresana MS
matteo.bestazzoni@libero.it - tel 0187477246

Geometra Fabio Ceselli
Via Gandhi n.8 - 54011 Aulla MS
fabio.ceselli@gmail.com - fax 01871851689 - tel 0187421716

ZHULCHYNKA LYUBOV

ELABORATI: TAVOLA DI PROGETTO
PLANIMETRIE
SEZIONI

SCALA: 1:500
FORM.: A1

TAV. 3

DATA ULTIMA REVISIONE: 30 giugno 2016