

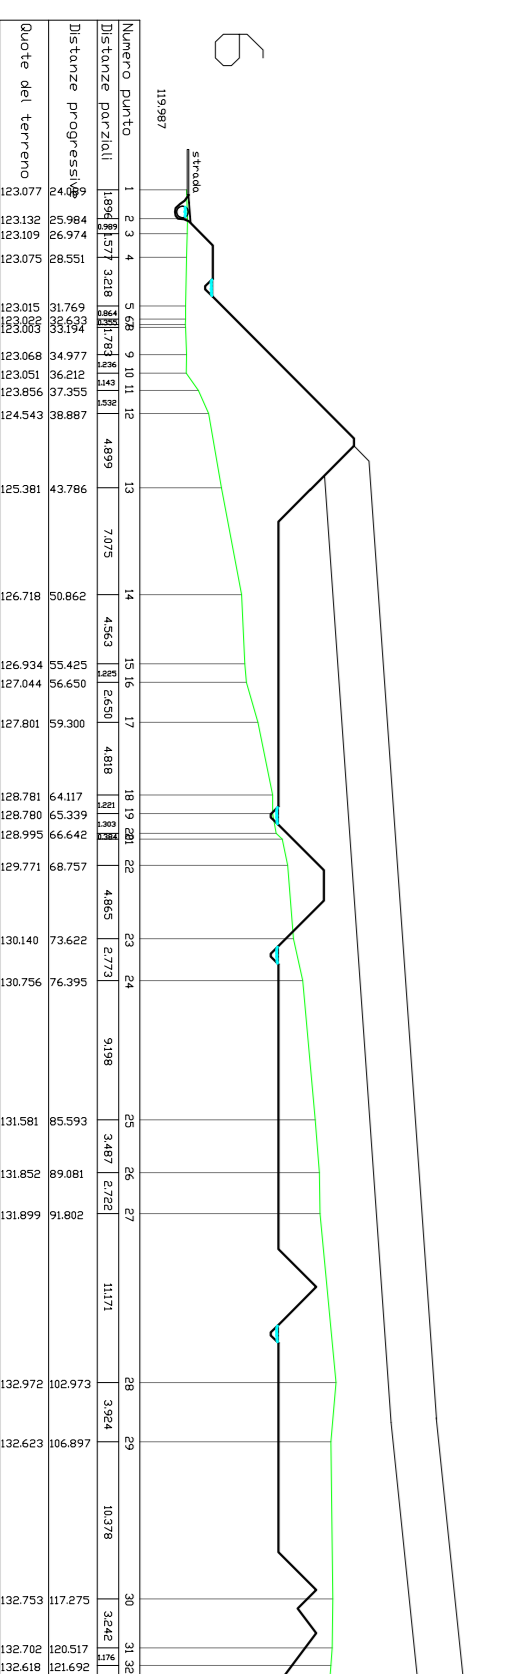
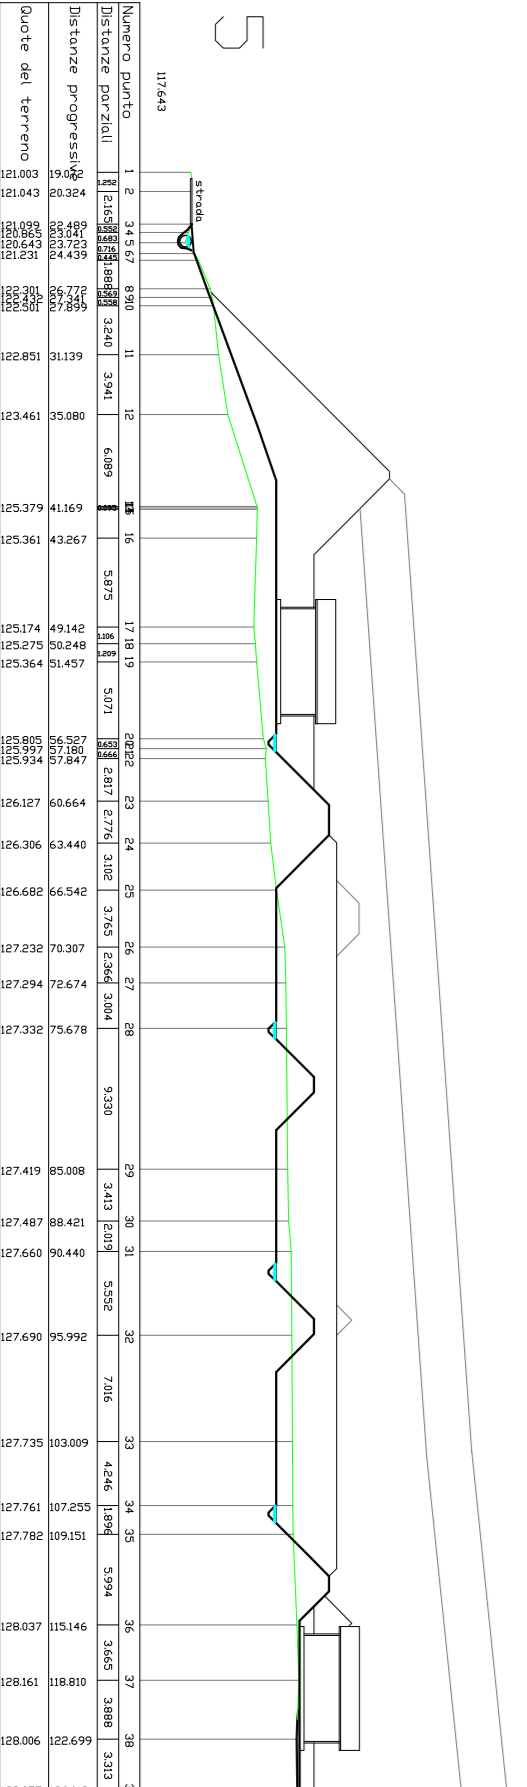
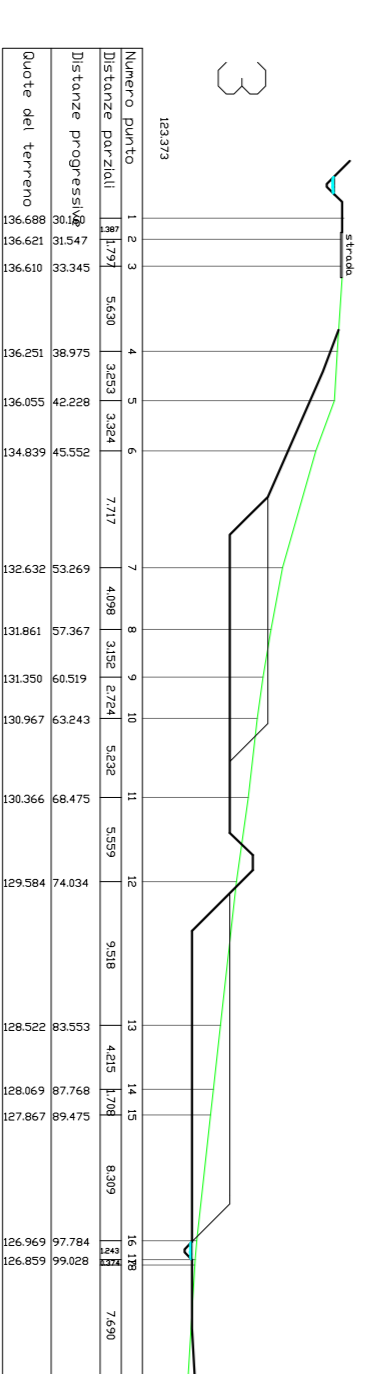
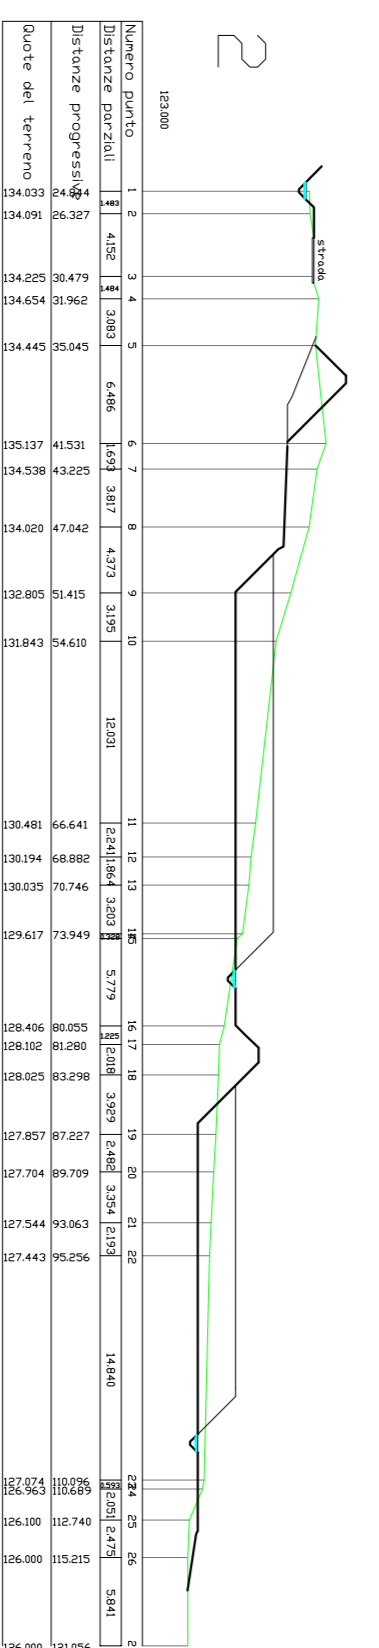


## Planimetria di progetto regimazione delle acque

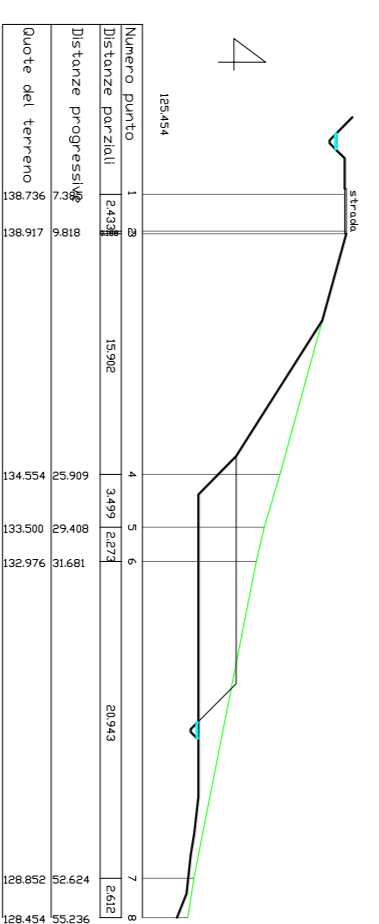

## Sezioni

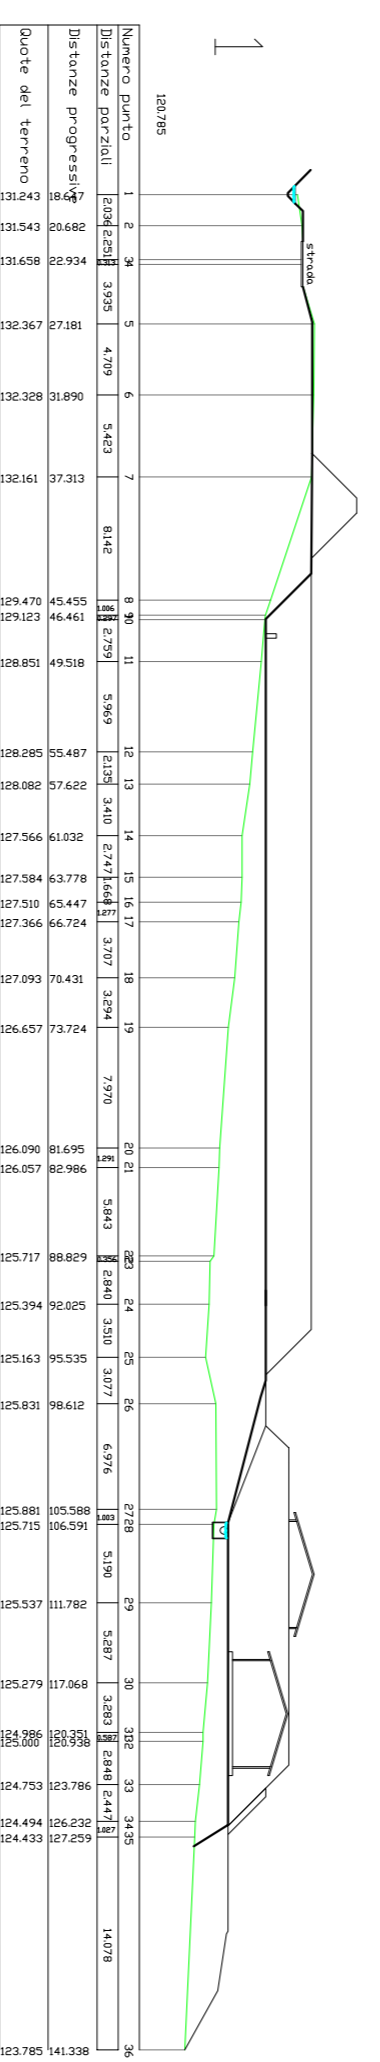

**COMUNE DI TRESANA**  
PROVINCIA DI MASSA CARRARA

**REALIZZAZIONE DI CAMPO DI TIRO DINAMICO SPORTIVO**

Ingegnere **Matteo Bestazzoni**  
Via Carducci 16/bis - Comune - 54012 Tresana MS  
matteo.bestazzoni@libero.it - tel 0187477246

Geometra **Fabio Ceselli**  
Via Gandhi n.8 - 54011 Aulla MS  
fabio.ceselli@gmail.com - tel 01871831589 - tel 0187427716

ELABORATI: **TAVOLA DI PROGETTO**  
REGIMAZIONE DELLE ACQUE

SCALA: **1:500**  
FORM.: **A1**

**6**  
TAV.